

HÅSLÖVS ÄNG, NORRA HÅSLÖV




5-6 ROK 153 M²

HUS 14, ENTRÉPLAN

SKALA 1:100 (A4)

Takhöjd: ca 2,50 m

0 1 2 3 4 5M

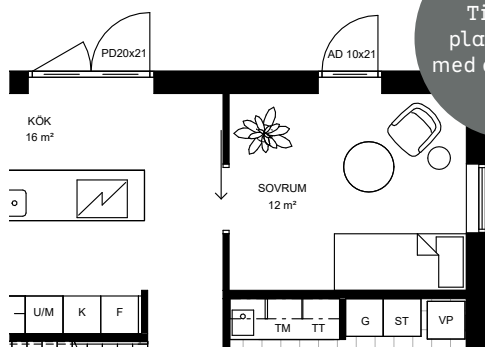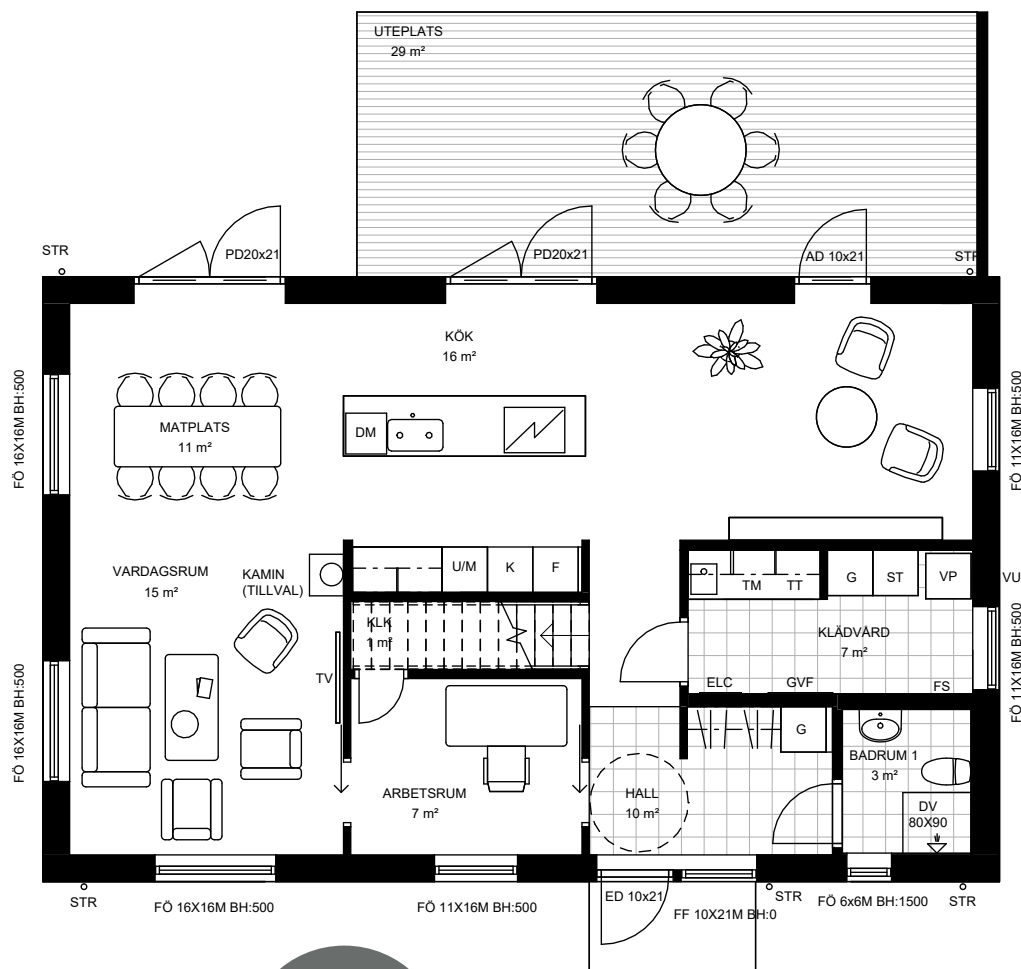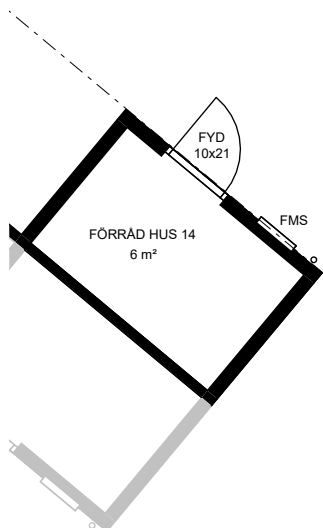

Tillvals-
planlösning
med ett sovrum



FASAD MOT ÖSTER



FASAD MOT SÖDER



FASAD MOT VÄSTER



FASAD MOT NORR

Vi reserverar oss för eventuella ändringar då schakt, trummor, radiatorer och väggdjocklekar kan tillkomma/förändras.

Tips! För att mäta på planritningen ta hjälp av skalan högst upp på sidan.

HÅSLÖVS ÄNG, NORRA HÅSLÖV



5-6 ROK 153 M²

HUS 14, ÖVRE PLAN

SKALA 1:100 (A4)

0 1 2 3 4 5M

Takhöjd: ca 2,50 m
Sänkt takhöjd

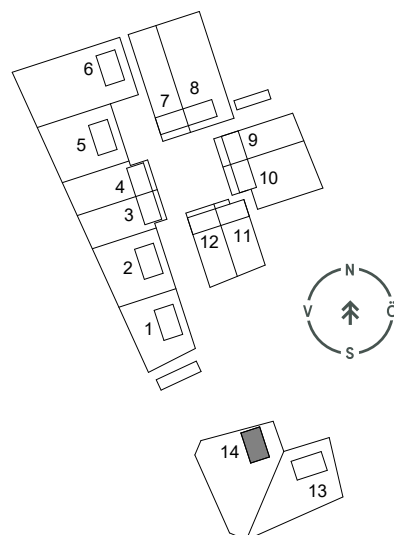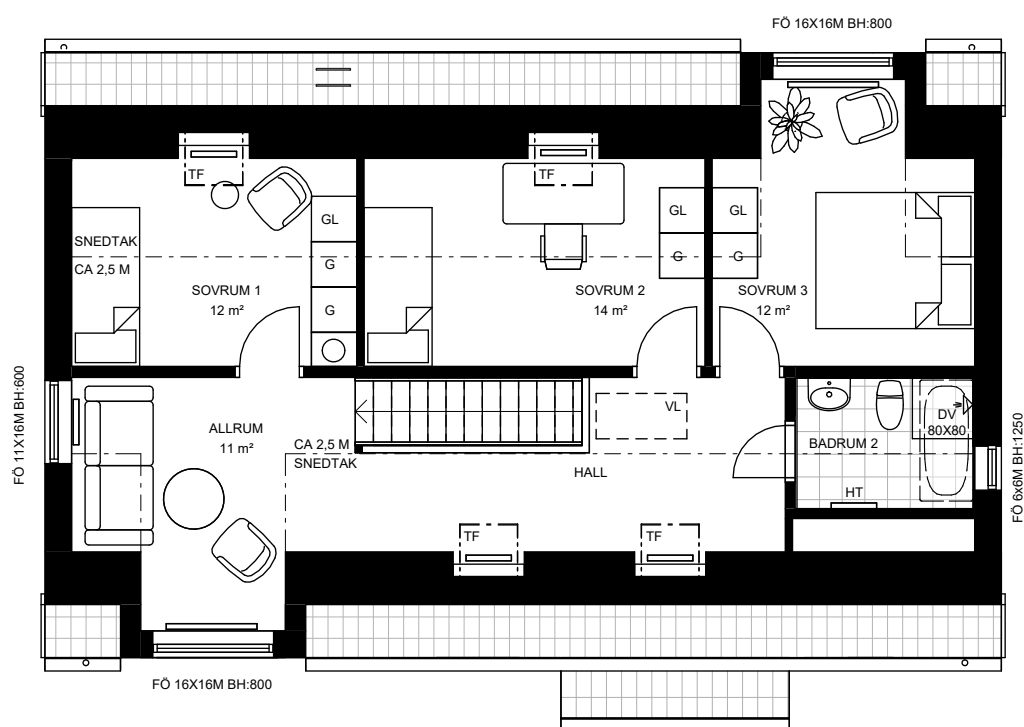

Vi reserverar oss för eventuella ändringar då schakt, trummor, radiatorer och väggstjocklekar kan tillkomma/förändras.

Tips! För att mäta på planritningen ta hjälp av skalan högst upp på sidan.