

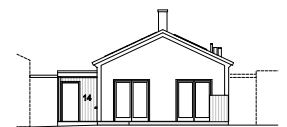


**NYGÅRDS DAMMAR, SVEDALA**  
**4 ROK 101 M<sup>2</sup>**  
**HUS 47**


SKALA 1:100 (A4)

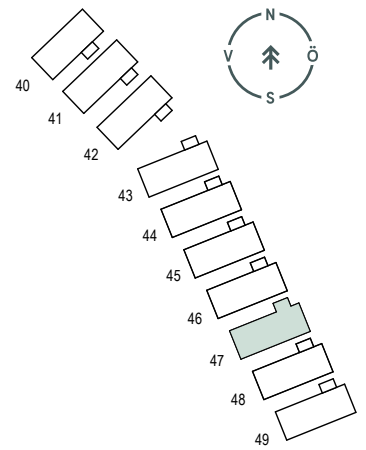


Takhöjd: ca 2,50 m

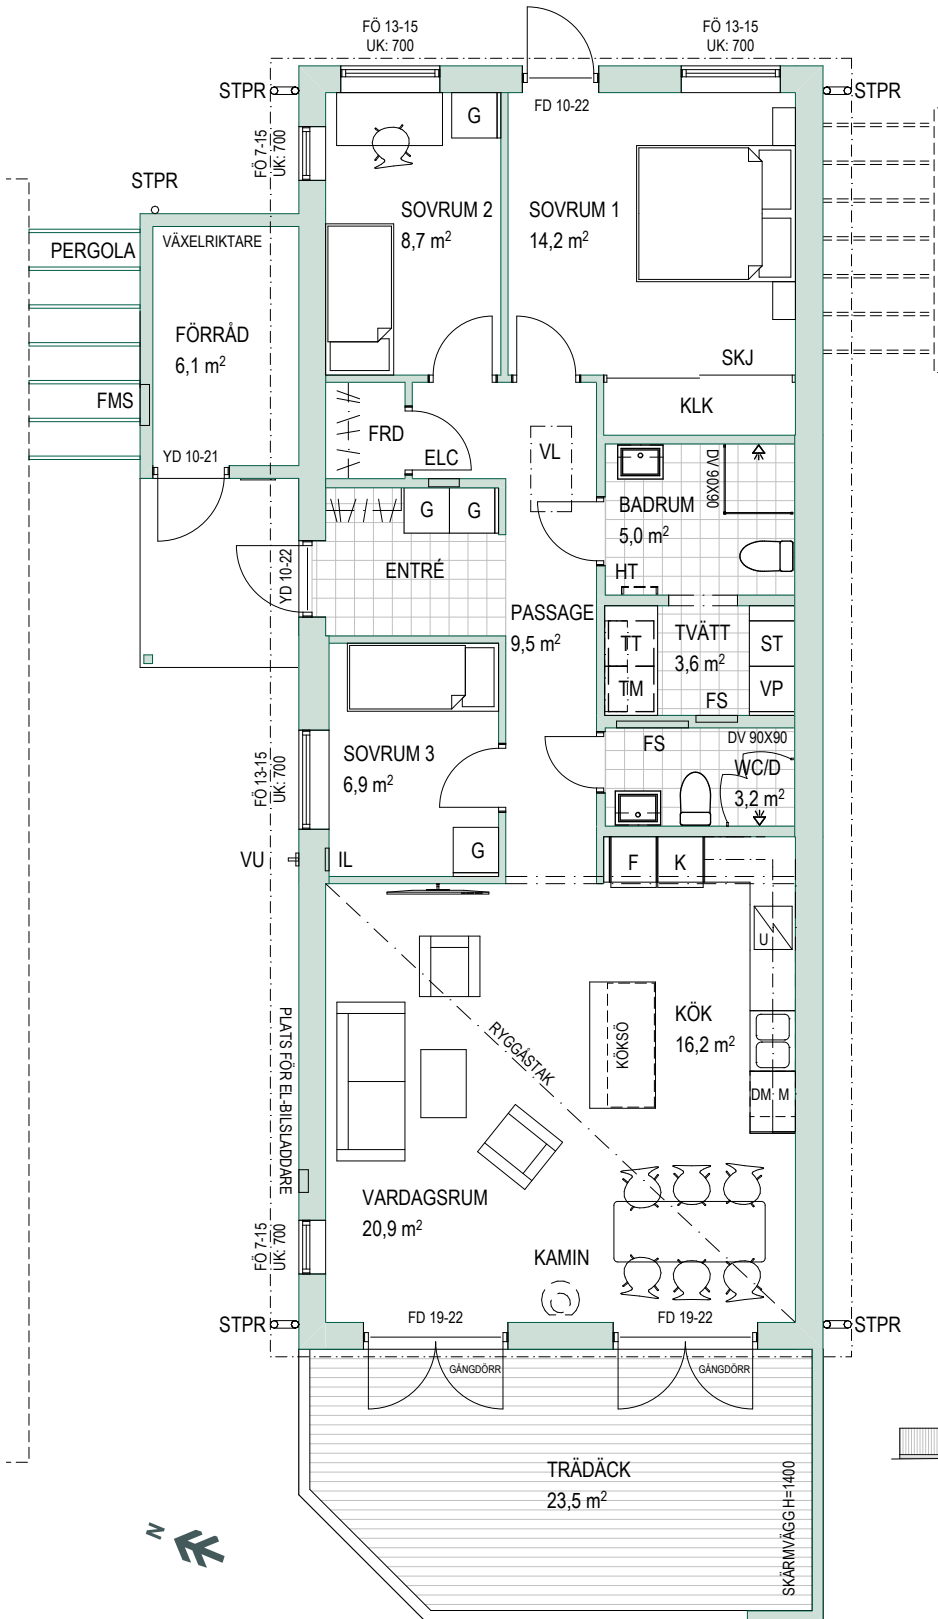


FASAD MOT SYDVÄST

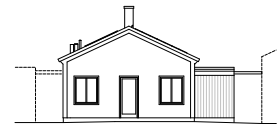

FASAD MOT NORDÖST

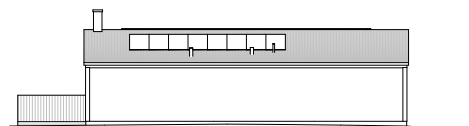

FASAD MOT SYDÖST

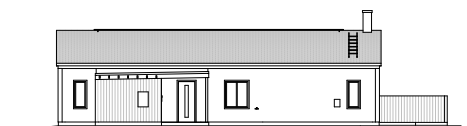

FASAD MOT NORDVÄST

Vi reserverar oss för eventuella ändringar då schakt, trummor, radiatorer och väggtjocklekar kan tillkomma/förändras.

Tips! För att mäta på planritningen ta hjälp av skalan högst upp på sidan.