

HÅSLÖVS ÄNG, NORRA HÅSLÖV



5 ROK 143 M²

HUS 11, ENTRÉPLAN

SKALA 1:100 (A4)

Takhöjd: ca 2,50 m


0 1 2 3 4 5M

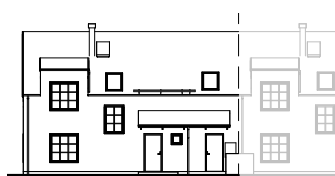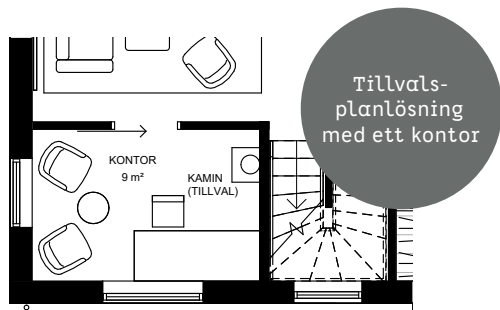

FASAD MOT SÖDER



FASAD MOT VÄSTER

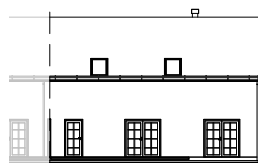

FASAD MOT NORR



FASAD MOT ÖSTER

Vi reserverar oss för eventuella ändringar då schakt, trummor, radiatorer och väggstjocklekar kan tillkomma/förändras.

Tips! För att mäta på planritningen ta hjälp av skalan högst upp på sidan.

HÅSLÖVS ÄNG, NORRA HÅSLÖV





5 ROK 143 M²

HUS 11, ÖVRE PLAN

SKALA 1:100 (A4)

Takhöjd: ca 2,50 m
Sänkt takhöjd

0 1 2 3 4 5M

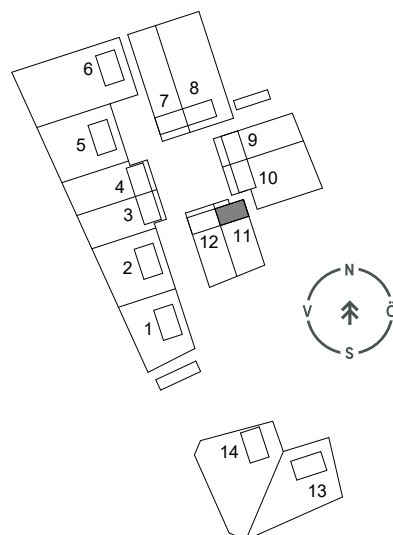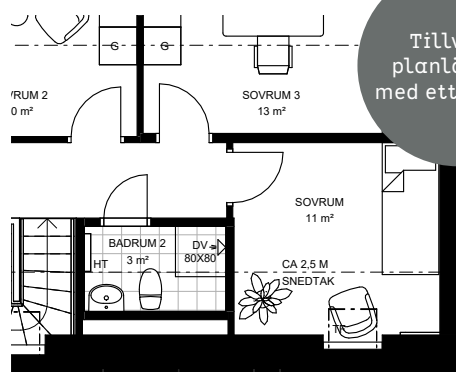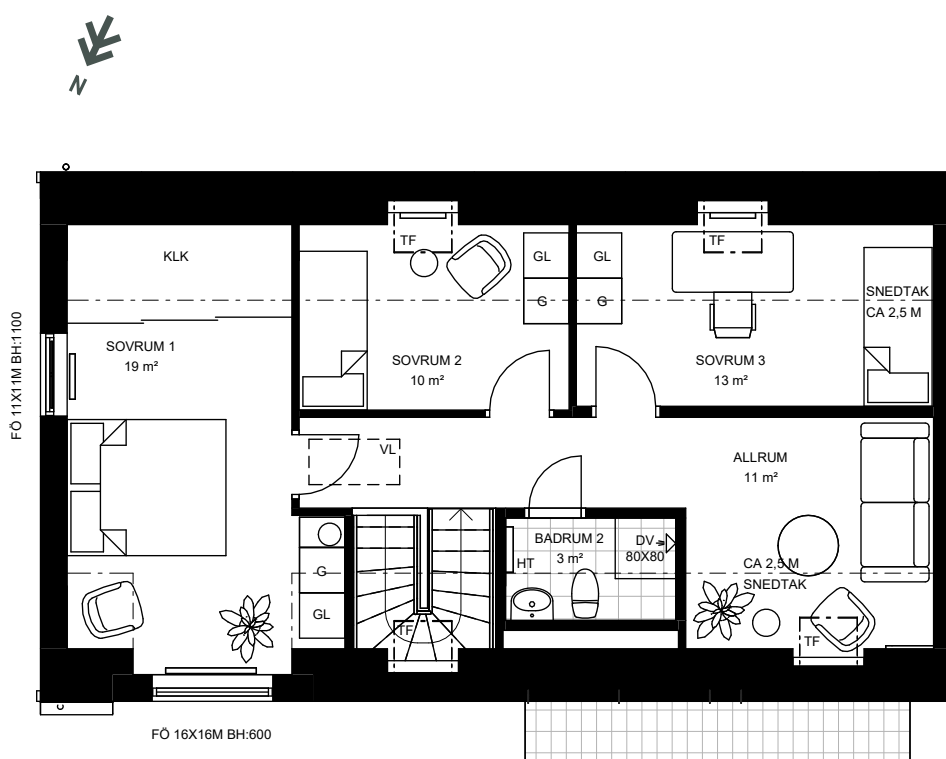 

Vi reserverar oss för eventuella ändringar då schakt, trummor, radiatorer och väggstjocklekar kan tillkomma/förändras.

Tips! För att mäta på planritningen ta hjälp av skalan högst upp på sidan.