
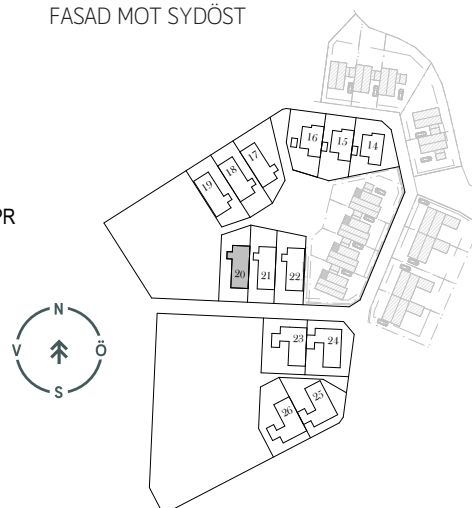
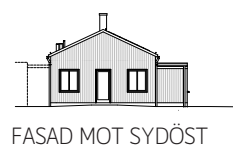
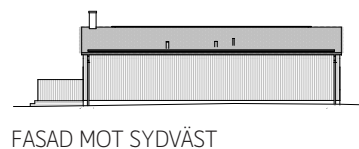
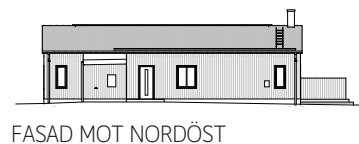
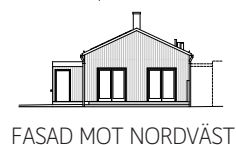


UTSLAGSPLATSEN, VEGELJUNG, ÄNGELHOLM
4 ROK 101 M²
HUS 20

SKALA 1:100 (A4)

0 1 2 3 4 5M

Takhöjd: ca 2,50 m
Ryggåstak takhöjd ca 3,80 m

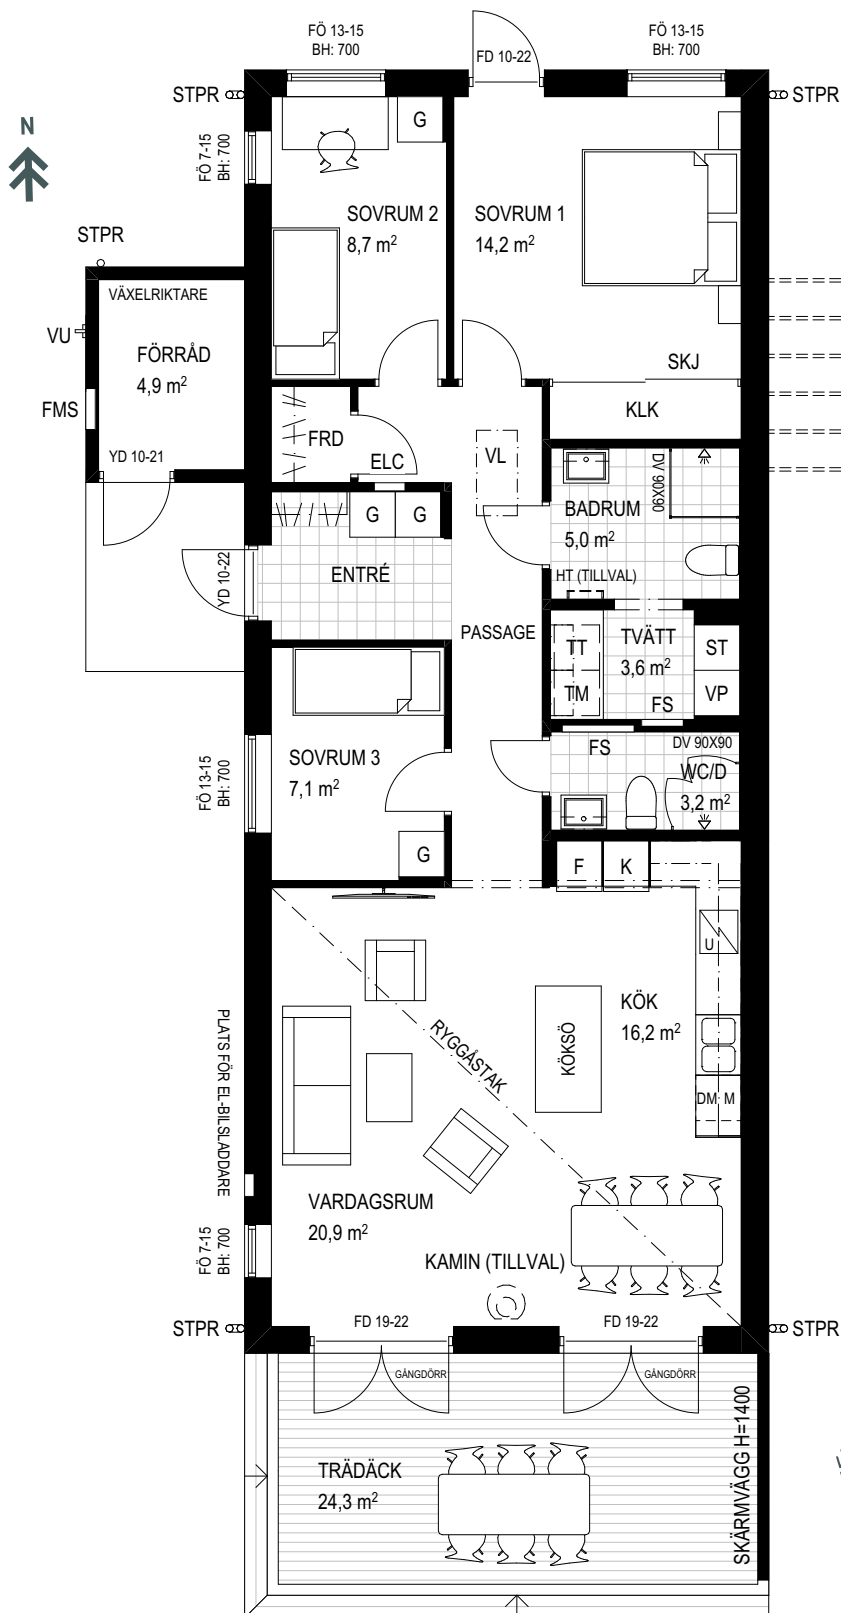

TECKENFÖRKLARING

	Diskmaskin		Handdukstork
	Spis		Tvättmaskin
	Ugn		Torktumlare
	Micro		Värmepump
	Högsåp		El-central
	Diskho		Fördelarskåp (vatten, golvvärme, vattenmätare)
	Överskåp		Vindslucka
	Frys		Kamin
	Kyl		Kaminrör
	Förråd		Sänkt takhöjd
	Klädkammare		Tillval
	Garderob		Golvärmefördelare
	Städskåp		Tappvattenfördelare
	Skjutdörrsgarderob		Växelriktare
	Badrumskommod		Fasadmätarskåp
	Dusch		Vattenutkastare
	Badkar		Ytterdörr
	WC-stol		Fönsterdörr
			Fönster öppningsbart
			Fönster fast
			Takfönster
			Bröstningshöjd (cm)